




綠建材無機質高架地板安裝大樣圖

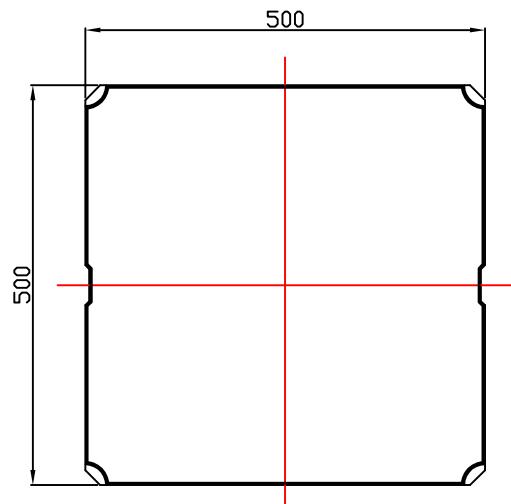


地板正面

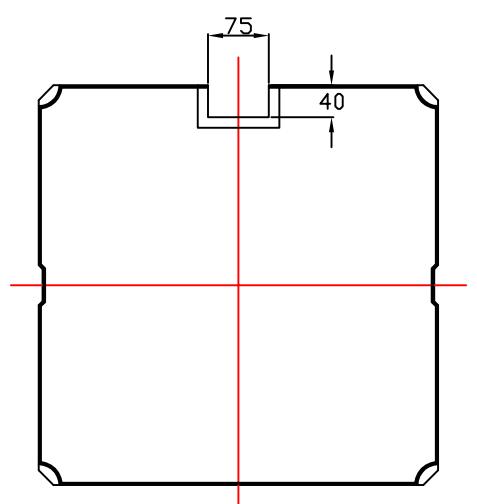


出線孔地板

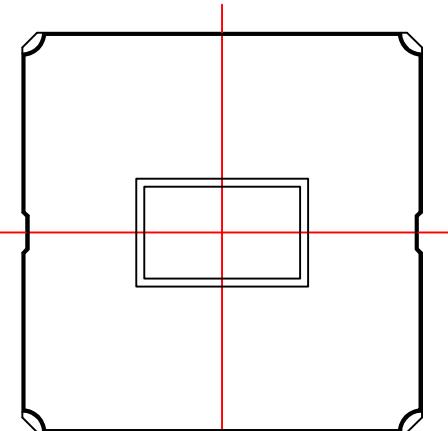


插座盒地板

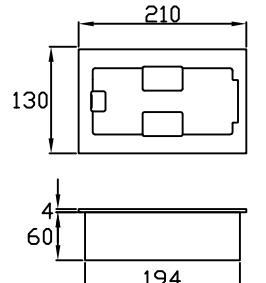

隱藏式插座盒

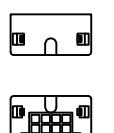


備用黑色蓋板

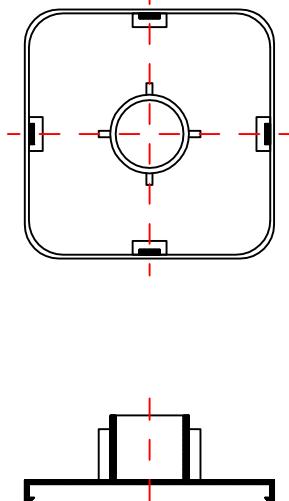

塑膠墊片




定位螺絲組

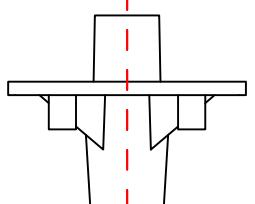


上基座組



基座螺帽

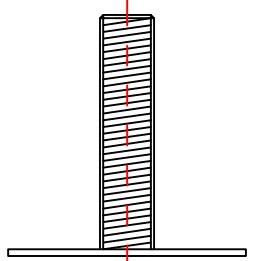

基座零件詳圖

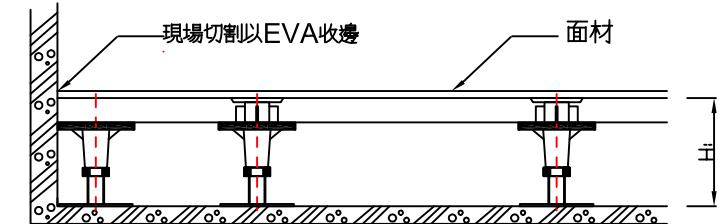

牆角收邊示意圖

綠建材無機質高架活動地板工程規範

一、材料

A: 面板

- (1)面板必須為無機質材料的複合實心板製成，規格為500X500X23mm之本色系平面高強度板材，四周無任何鋼板包覆補強或烤漆美化過程，無任何生鏽脫漆變色的疑慮。兩端備有一個出線孔，可供引線插座方便配置。
- (2)面板材質屬於可循環使用再生綠建材並取得美、英綠色建材標章認證。
- (3)依CNS-10678-A2171之規範試驗面板中心點300kg集中荷重下，其撓度值應小於2.0mm，永久變形則應小於0.3mm，且此一變形不得因負載長期持續作用(24小時)而有增加。破壞強度需達到900kgf以上。
- (4)本面板應具備通過30kg之沙袋以50cm高度落下試驗，無裂痕，無凹陷變形之衝擊性品質試驗。
- (5)本規格除了盲板外，可備有專用出線孔地板並配有出線蓋，事前排放配置不需另行挖孔，可加裝專用插座盒內含2個電源4個資訊弱電功能之模組，以不鏽鋼蓋組成，無生鏽變形之顧慮。

B: 基座

- (1)依CNS-10678-A2171之方法試驗，基座應能承載3000kgf以上之破壞強度。
- (2)基座固定於樓板，應使用達到可抵抗1000in-lbs之專用黏劑。
- (3)基座應具備可微調高低功能，中心點可供四片面板以一支塑膠專用螺絲固鎖板面，增強面板抗震功能。

二、施工說明：

A: 一般規定

- (1)承包商須提出施工大樣圖，樣品，說明文件及各項試驗證明文件經建築師及業主審核同意後，才能開始施工。
- (2)承包商須提供原廠之樣品面板一塊及基座並包含所使用之附屬品各一份，由建築師及業主核准。
- (3)承包商於正式驗收合格日起應出具保固書一年，保固期間若非人為因素導致地板自然損壞，需負起無償修復之處理。
- (4)高架地板完成高度如圖示。H: cm
- (5)施工完成必須附上專用吸盤乙支以利日後維修使用。

B: 施工條件

- (1)施工前地板必須粉光平整，並且保持5%的乾燥度以維持施工品質，因此必須事先確認才能進行施工。
- (2)本案若有涉及任何專利工法，應由承包商負責。

修正 REVISION	日期 DATE	說明 DESCRIPTION	核准 APPROVED BY	繪圖 DRAWN BY	核對 CHECKED BY	比例尺 SCALE	
			核准 APPROVED BY	設計 DESIGNED BY	日期 DATE		

銀田金屬企業股份有限公司
LEVAFLOR INC.

圖號 DRAWING NO.	張號 SHEET NO.	業務號 JOB NO.